


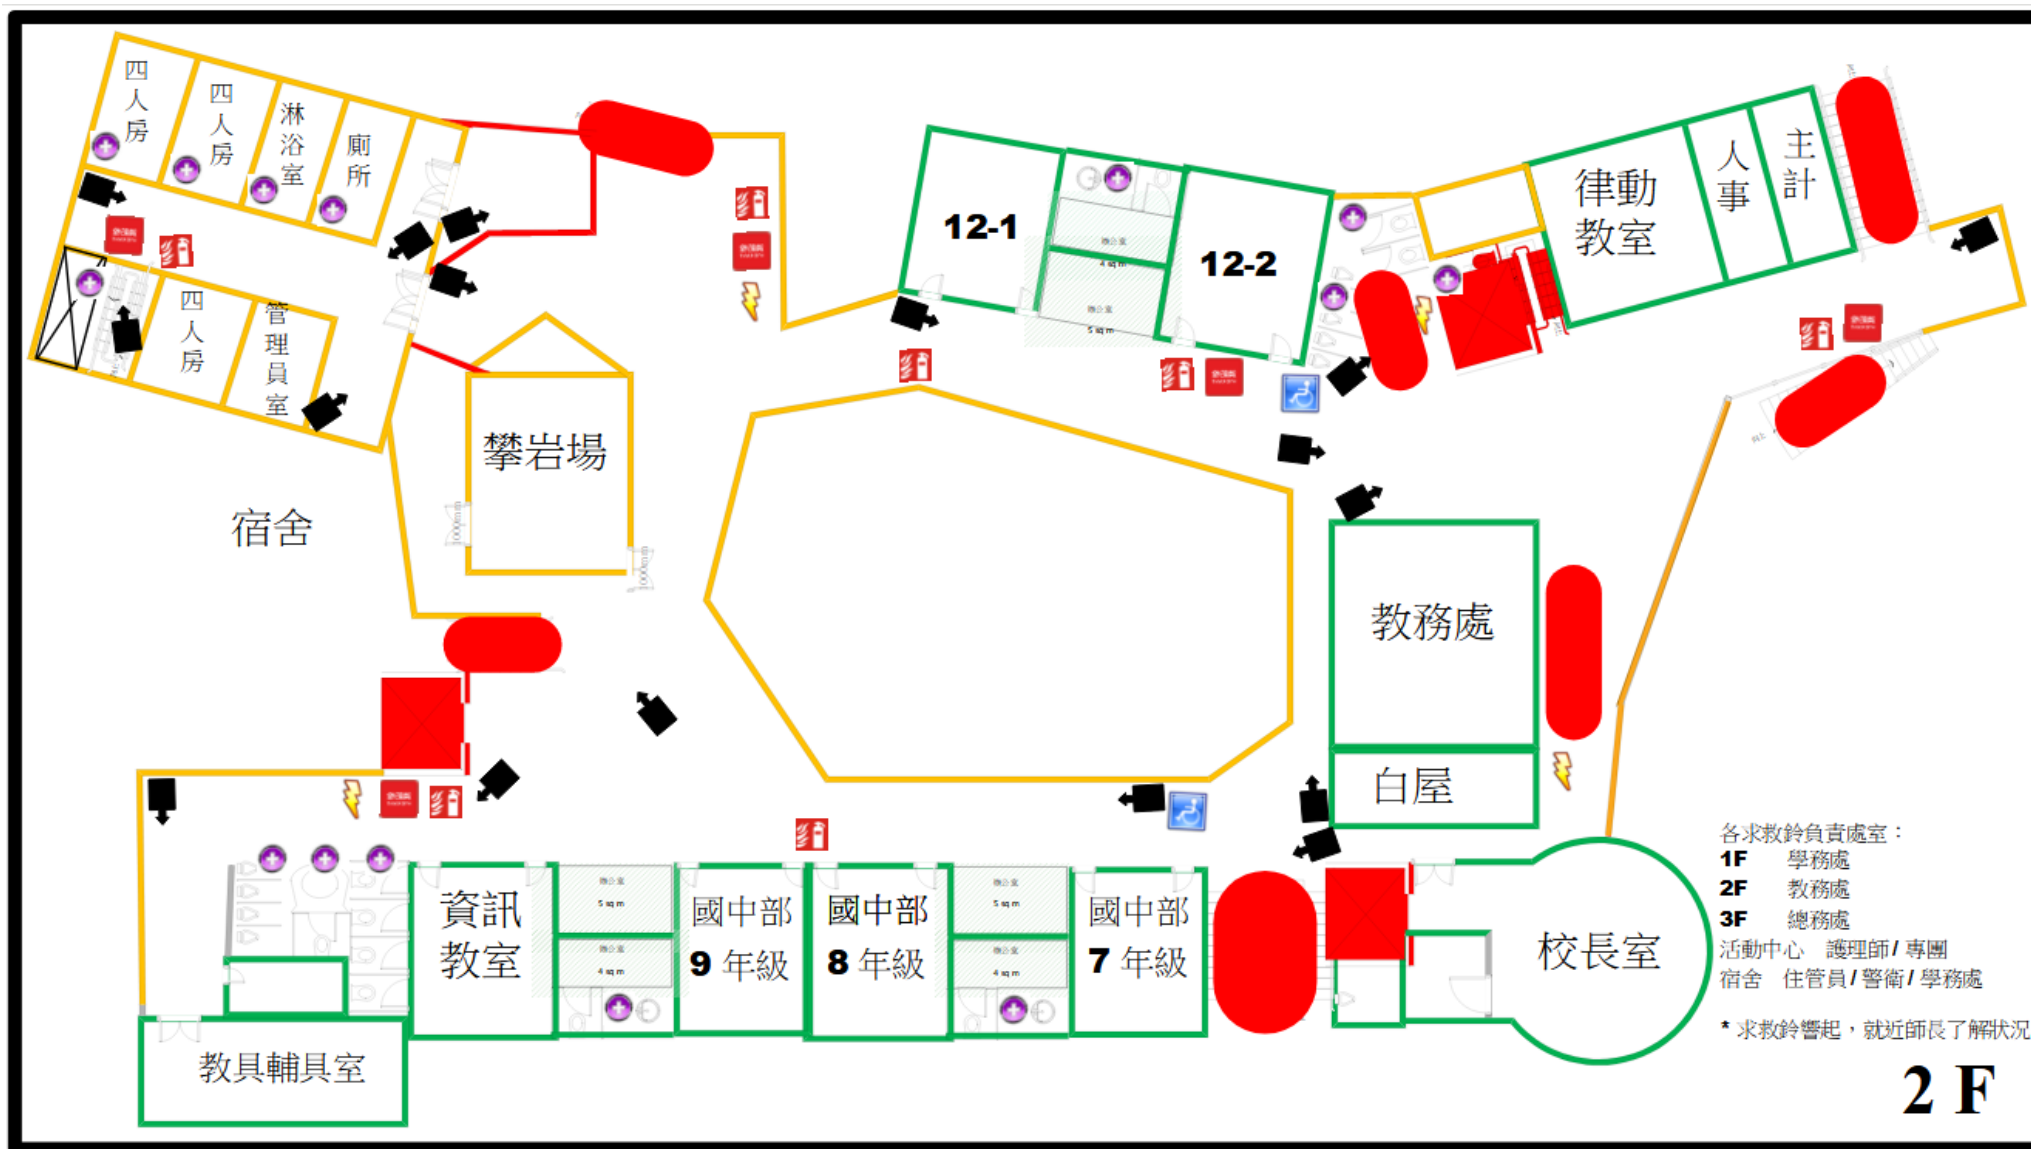

校園平面安全圖

- 高危險區
- 中危險區
- 低危險區
- 自動體外心臟電擊去顫器
- 輔助系統
- 電力設備
- 消防栓
- 滅火器
- 求救鈴
- 監視器