


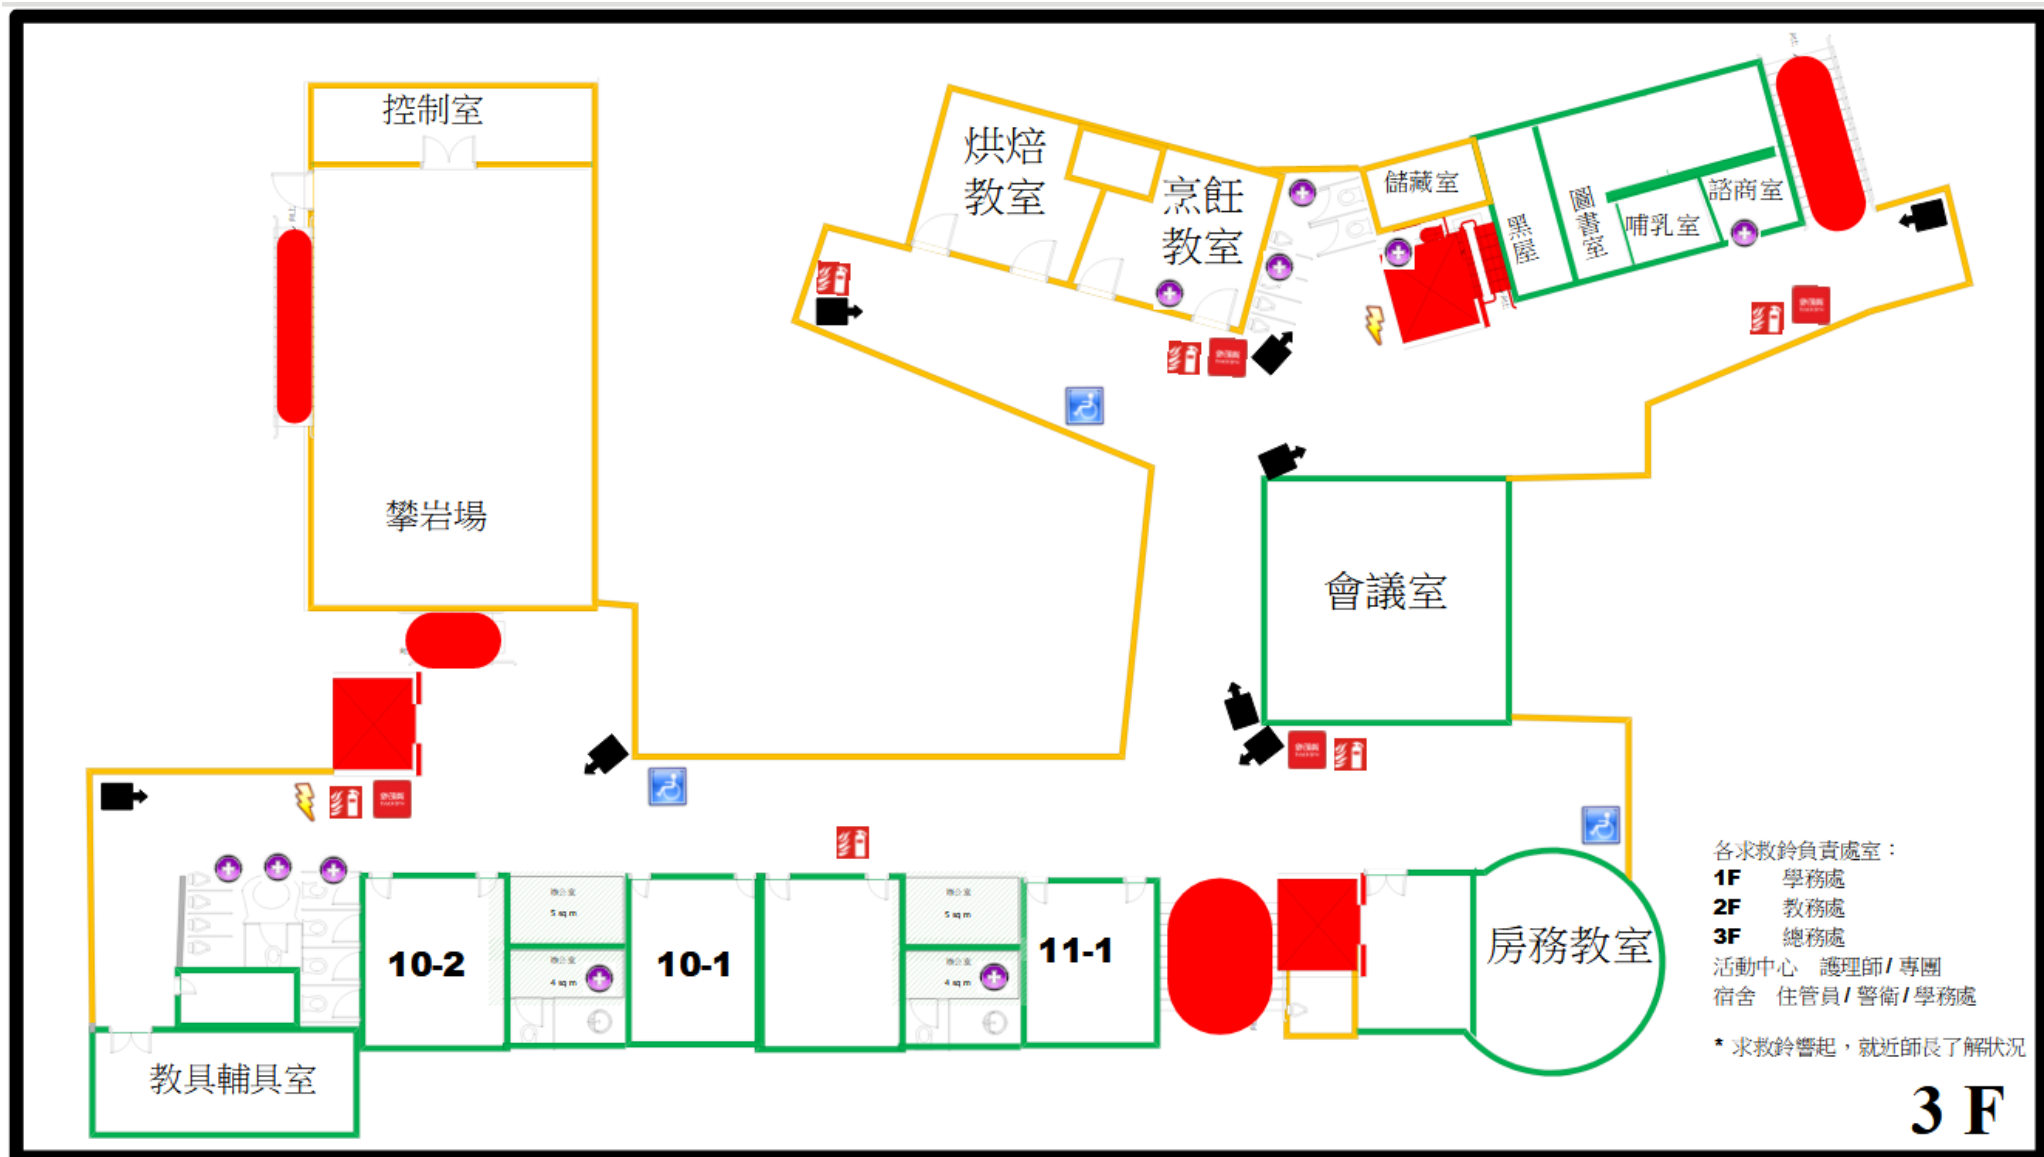

校園平面安全圖

- | | | | |
|--------|---------------|-------|-------|
| ● 高危險區 | ● 自動體外心臟電擊去顫器 | ● 消防栓 | ● 監視器 |
| ● 中危險區 | ● 輔助系統 | ● 滅火器 | |
| ● 低危險區 | ● 電力設備 | ● 求救鈴 | |